


# AIRE DE JEUX POUR ENFANTS

**LUX MALL**  
 RUE DU MEXIQUE - TANGER  
 FOUAD AMMOR - ARCHITECTE DPLG  
 06 61 29 08 83 - TANGER

## EQUIPEMENTS

- \* SONORISATION
- \* CAMERAS DE SURVEILLANCE
- \* ROBINET D'INCENDIE ARME
- \* COLONNE SECHE.
- \* DETECTEUR D'INCENDIE
- \* EXTINCTEUR a POUDRE & EXTINCTEUR A CO2
- \* DETECTEUR DE CHALEUR
- \* ALARME
- \* ECLAIRAGE DE SECURITE
- \* GAINE DE DESENFUMAGE &
- \* CONDUITE D'AIR NEUF
- \* CONDUITE DE DESENFUMAGE
- \* ASCENSEUR 13 PERSONNES
- \* MONTE CHARGE 1 000 Kg
- \* ESCALIER DE SECOURS

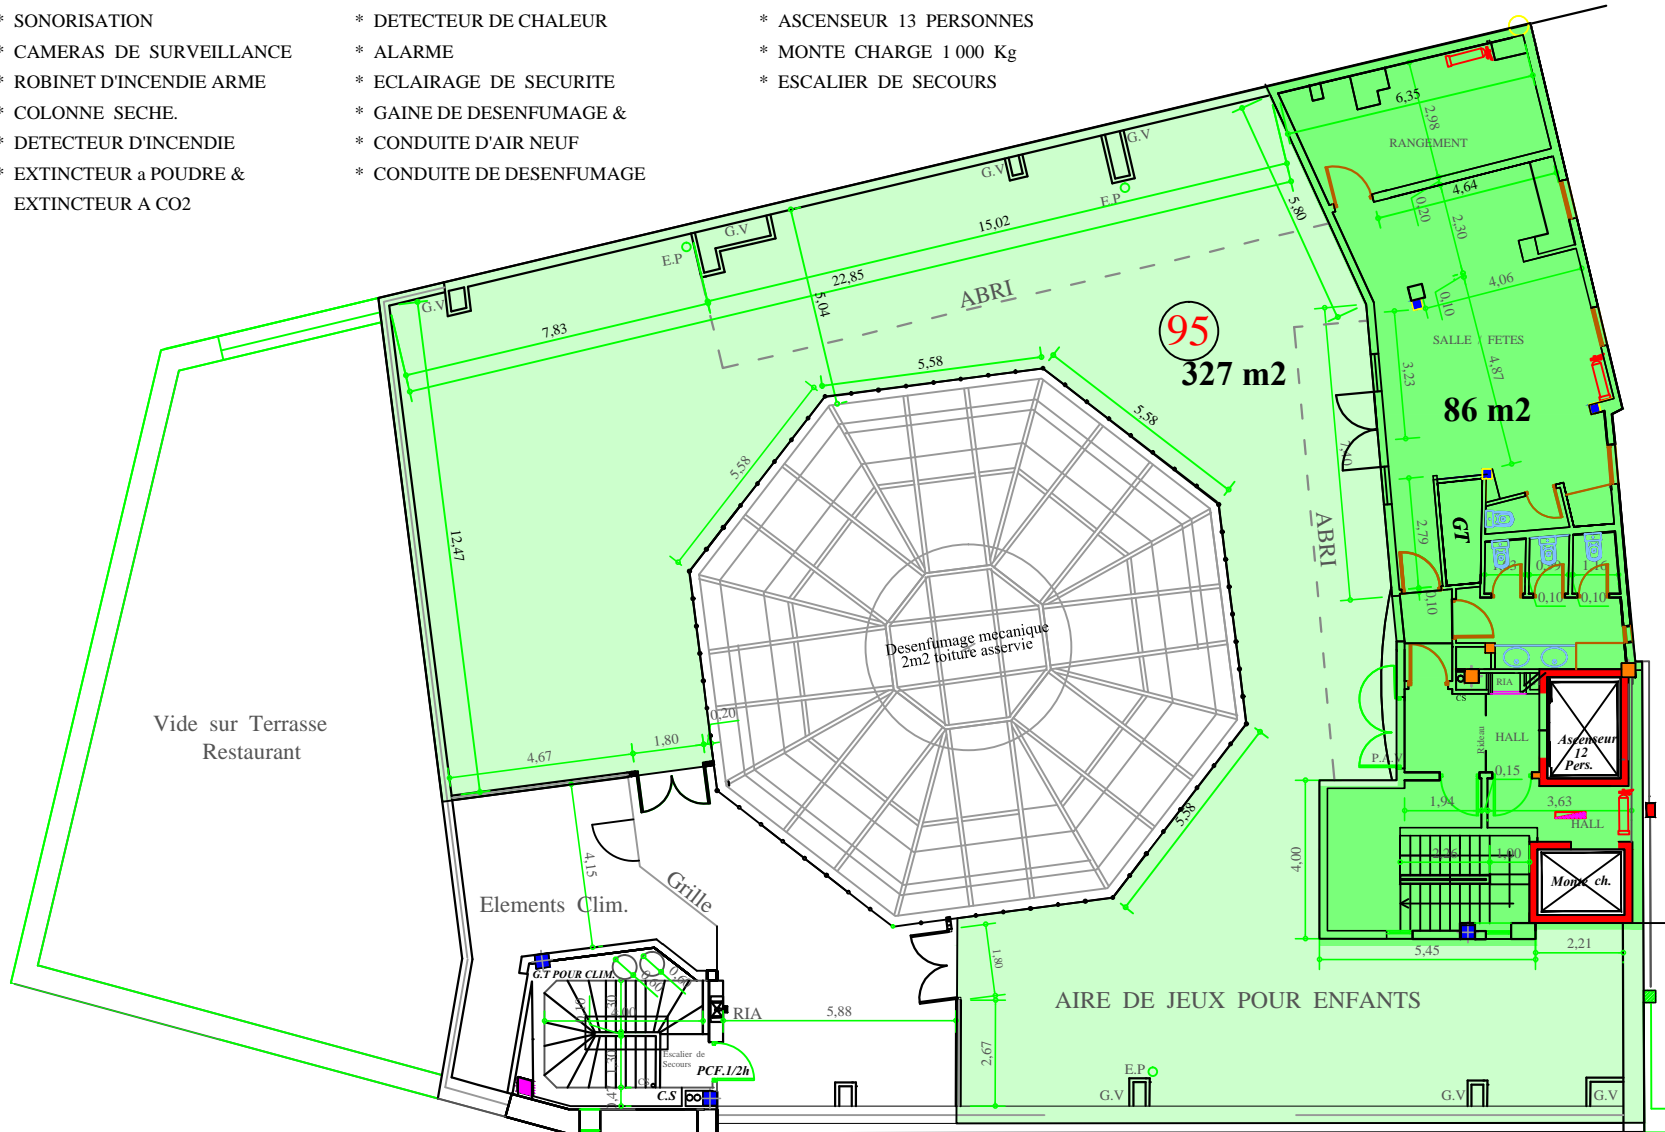

(95)  
**TF : 167 481**  
 SURFACE  
 COUVERTE  
**86 m2**  
 +  
 SURFACE  
 AIRE DE JEUX  
**327 m2**  
 =  
**TOTAL**  
**413 m2**

**SURFACE  
 TOTALE BRUTE  
 483 m2**