

# CAFETERIA & RESTAURANT

**LUX MALL**


RUE DU MEXIQUE - TANGER

FOUAD AMMOR - ARCHITECTE DPLG

06 61 29 08 83 - TANGER

## EQUIPEMENTS

- |  |   |                          |
|--|---|--------------------------|
| * CLIMATISATION                          | * ECLAIRAGE DE SECURITE                             | * T.V. AVEC PARABOLE     |
| * SONORISATION                           | * CLAPET COUPE FEU POUR L'EXTRACTION DE DESENFUMAGE | * ASCENSEUR 13 PERSONNES |
| * CAMERAS DE SURVEILLANCE                | * GAINE DE DESENFUMAGE & GAINE D'AIR NEUF           | * MONTE CHARGE 1 000 Kg  |
| * ROBINET D'INCENDIE ARME                | * CONDUITE DE DESENFUMAGE                           | * ESCALIER DE SECOURS    |
| * COLONNE SECHE.                         | * CONDUITE D'AIR NEUF                               |                          |
| * DETECTEUR D'INCENDIE                   |   |                          |
| * EXTINCTEUR a POUVRE & EXTINCTEUR A CO2 |   |                          |
| * DETECTEUR DE CHALEUR                   |   |                          |
| * ALARME                                 |   |                          |

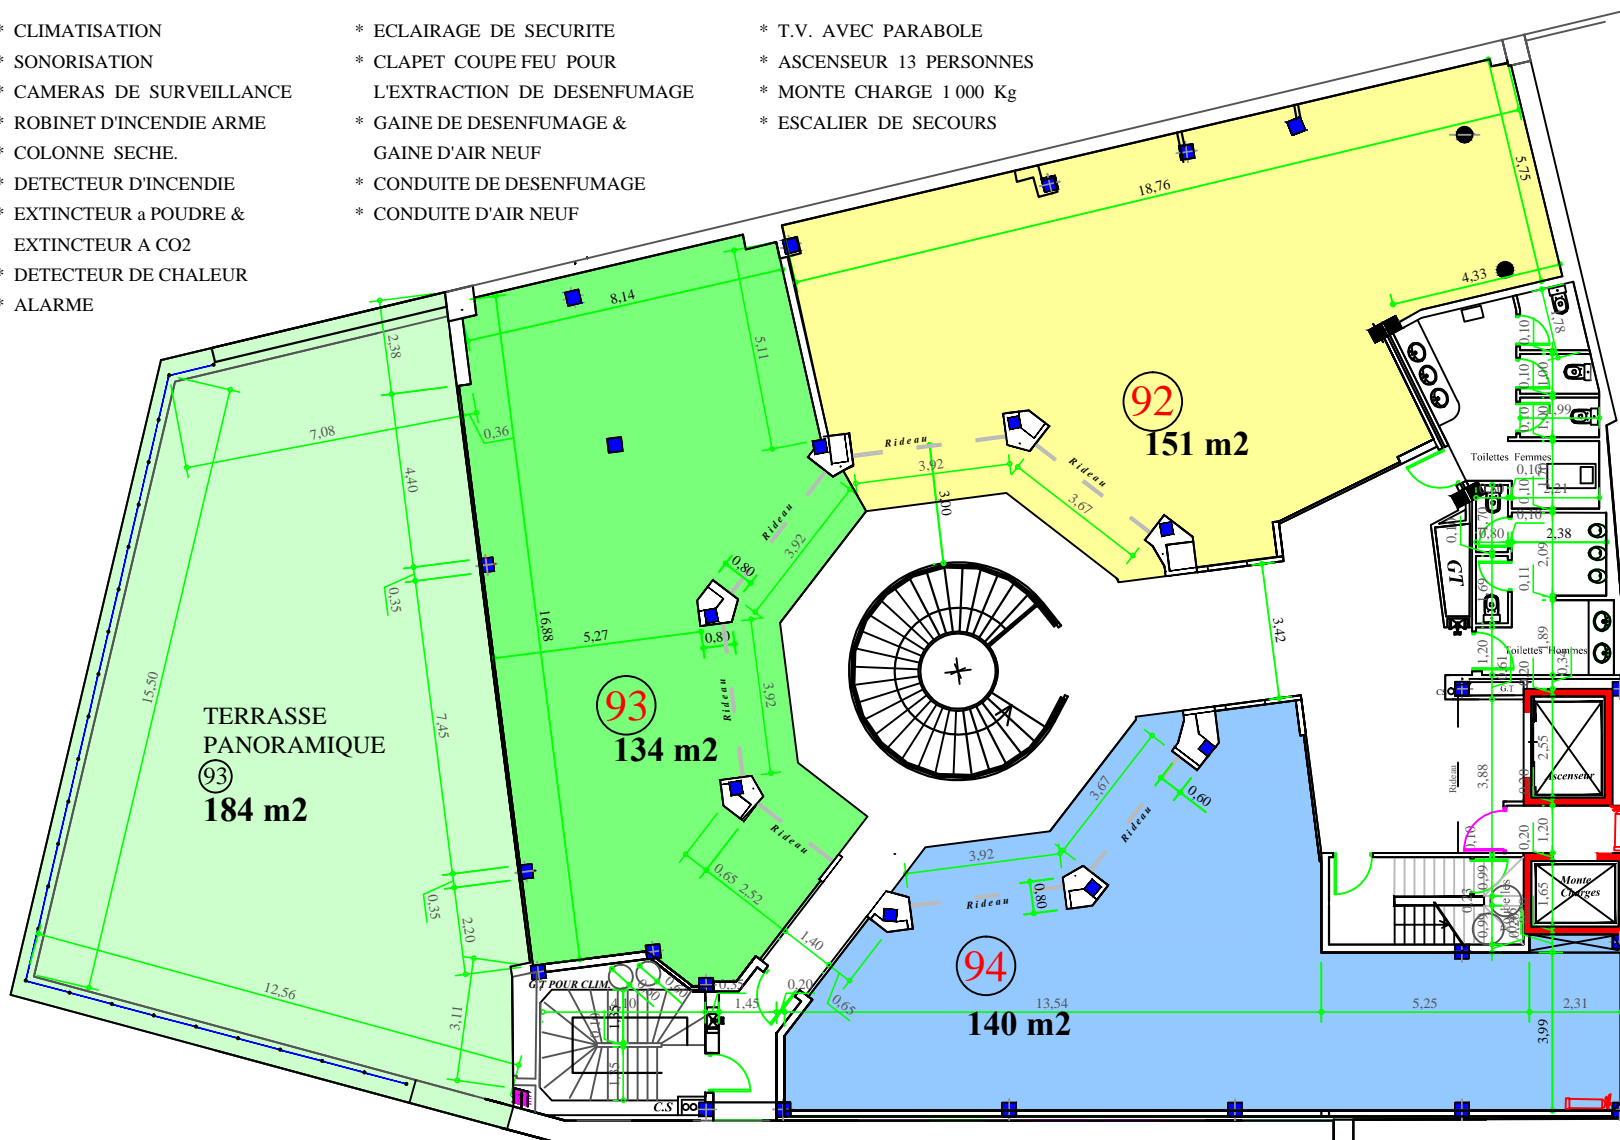

92

TF : 167 474

SURFACE  
**151 m<sup>2</sup>**

93

TF : 167 475

SURFACE  
**134 m<sup>2</sup>**  
+  
SURFACE  
TERRASSE  
**184 m<sup>2</sup>**  
=  
**TOTAL  
318 m<sup>2</sup>**

94

TF : 167 476

SURFACE  
**140 m<sup>2</sup>**

SURFACE  
TOTALE BRUTE  
**841 m<sup>2</sup>**