


05/10/12

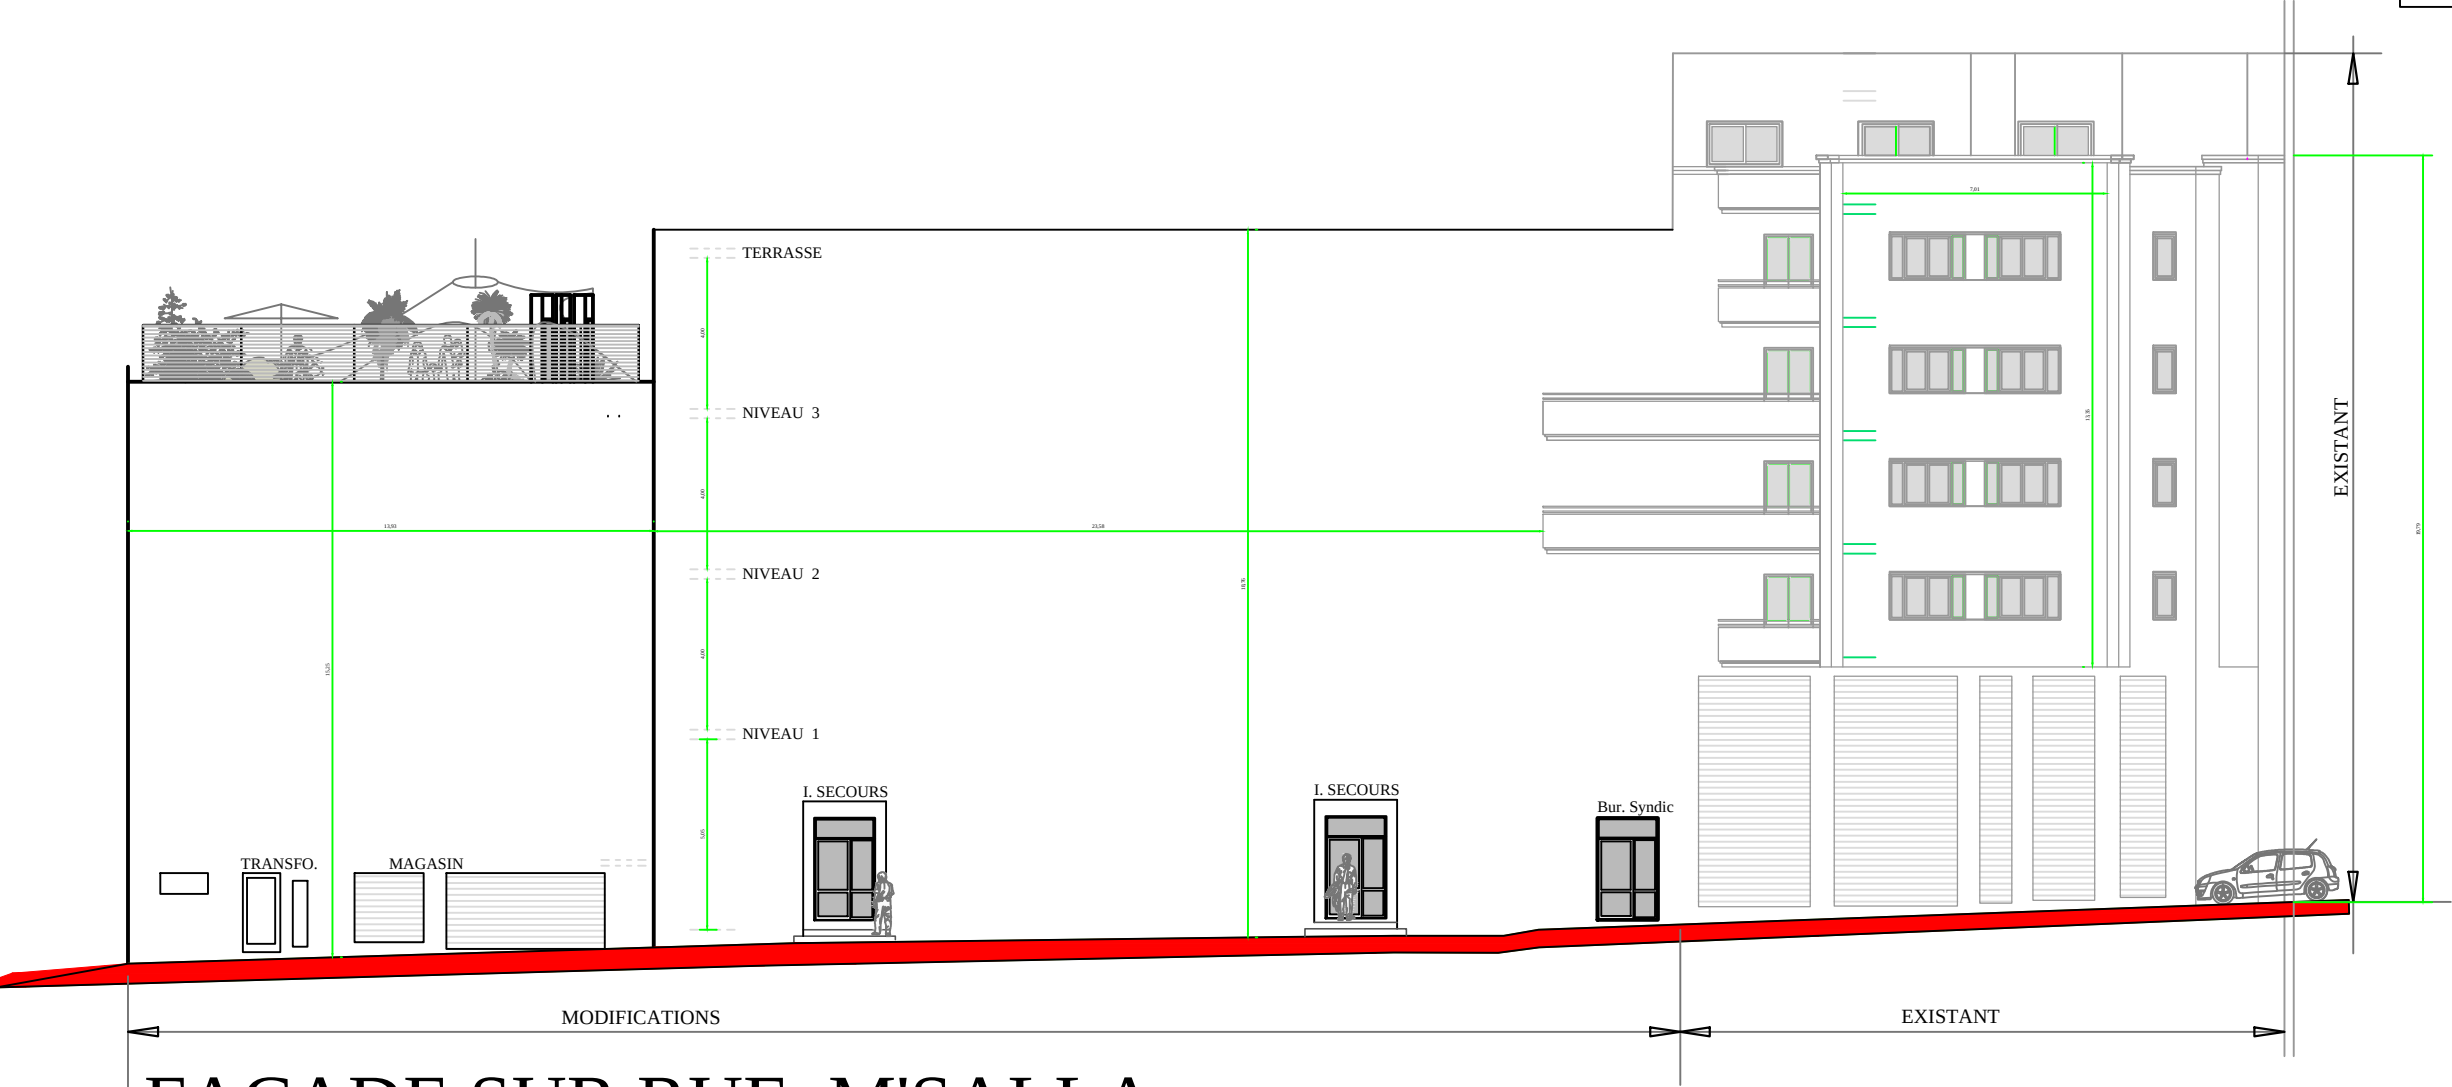

FACADE SUR RUE M'SALLA

LUX MALL - FACADE